studio 3P associato
piazza franqipane 7
marano lagunare ud
codice fiscale e
partita iva 01650770506
telefono 0431 67570
telefax 0431 640907
studio@studio3p.info
studio@pec.studio3p.info

REGIONE AUTONOMA FRIULI VENEZIA GIULIA
PROVINCIA DI UDINE

COMUNE di TALMASSONS

PIANO COMUNALE DI CLASSIFICAZIONE ACUSTICA

- D.P.C.M. 01 marzo 1991 - Limiti massimi di esposizione al rumore negli ambienti abitativi e nell'ambiente esterno
- L. 26 ottobre 1995, n°447 - Legge quadro sull'inq uinamento acustico
- L.R. Friuli Venezia Giulia 18 giugno 2007, n°16 - Norme in materia di tutela dall'inquinamento atmosferico e dall'inquinamento acustico
- Deliberazione della Giunta Regione Friuli Venezia Giulia 05 marzo 2009, n°463. Adozione di "criteri e linee guida per la redazione dei piani comunali di classificazione acustica del territorio ai sensi dell'art.18, comma 1, lettera a), della L.R.16/2007"
- Deliberazione della Giunta Regione Friuli Venezia Giulia, 17 dicembre 2009, n°2870. Adozione di "criteri per la redazione della documentazione di impatto acustico e clima acustico ai sensi dell'art.18, comma 1, lettera c), della L.R.16/2007"

VARIANTE N°1

Talmassons, lì 19.12.2013

ORDINE DEGLI INGEGNERI PROV. DI UDINE
Dott. Ing. PAOLINO CRISTIN
Laurea Specialistica
Sezione A
Settori: a
N° 3196

TECNICO COMPETENTE IN ACUSTICA AMBIENTALE
Dott. Ing. Angelo Pevere
INAQ 224
Reg. Aut. FV.G.

il tecnico competente
in acustica ambientale
ing. angelo pevere

INDICE

PREMESSA

INDIVIDUAZIONE DELL'AREA

CRITERI FONDANTI LA VARIANTE AL PIANO DI CLASSIFICAZIONE ACUSTICA COMUNALEE FASCE DI RISPETTO

ELABORATI GRAFICI

ESTRATTO TAV. 4	Zonizzazione Aggregata	in scala	1: 10.000
ESTRATTO TAV. 6	Fasce di rispetto delle zone in cui risiedono attività produttive in scala rappresentativa	in scala	1: 10.000
ESTRATTO TAV. 7	Zonizzazione lntegrata	in scala	1: 10.000

ALLEGATI

TAV. 8 nord - Piano Comunale	in scala	1: 5.000

PREMESSA

La presente trattazione consta di una modesta variante al PCCA ed attiene ad un'area già individuata per lo svolgimento di attività temporanee, qualificata in classe IV, per la quale l'Amministrazione Comunale, proprietaria dei lotti, vuole prevedere, tra le altre, anche la possibilità di manifestazioni motoristiche (di fatto gare di motocross).

Per semplicità di lettura, per quanto attiene agli elaborati grafici, viene riportata integralmente la sola tavola 8 nord rimandando ad un "semplice" estratto dell'area di interesse per quelle precedenti (riportate in calce alla presente), e qualificanti il processo deduttivo.

INDIVIDUAZIONE DELL'AREA

Trattasi delle U.T. n.ri 282 e 283, oggi in classe IV, e già individuate quale area destinata allo svolgimento di attività temporanee.

Le stesse non sono prossime a zone residenziali, poste a nord dell'asse stradale principale di attraversamento del territorio comunale, la S.S.252 "napoleonica", e da questa distanti, nel punto più prossimo, c.ca 185 m. Altresì la restante area circostante (U.T. n.ri 704, 706 e 707), è a destinazione agricola, in classe II, già verificata nei pregressi rilievi strumentali funzionali alla stesura del PCCA come *compatibile* (punto 5, D.G.R.05.03.2009, n°463).

Il recettore più prossimo è rappresentato da un edificio sede di una Azienda Agricola Agrituristica distante dal confine dell'area, nel punto più prossimo, c.ca 285 m (ubicato nella U.T. n°703).

CRITERI FONDANTI LA VARIANTE AL PIANO DI CLASSIFICAZIONE ACUSTICA COMUNALE E FASCE DI RISPETTO

Come anticipato in premessa la causale per la nuova classificazione acustica consta della volontà da parte dell'Amministrazione Comunale di poter svolgere attività di tipo motoristico, nello specifico gare di motocross, in corrispondenza del sito già individuato per lo svolgimento di manifestazioni temporanee.

A tal fine viene implementata la classificazione dell'area, portata ora al livello V, e previste due fasce di rispetto [così come nella procedura prevista per l'aggregazione delle aree "industriali" (punto 5.3, D.G.R.05.03.2009, n°463), riferibile per omologia anche al caso in trattazione].

Stante la superficie complessiva di 29.296 mq, si deduce un raggio per la fascia in classe IV pari a $r_1 = \sqrt{\frac{29.296}{\pi}} = 97m > 60m \Rightarrow r_1 = 60m$ [punto 5.3, D.G.R.05.03.2009, n°463].

La successiva fascia di rispetto, in classe III, ha un raggio pari a $r_2 = 2 \cdot r_1 = 2 \cdot 60m = 120m$.

Si precisa che le due fasce di rispetto restano all' "interno" del territorio comunale per un tanto non influenzano il clima dei comuni contermini.

CONCLUSIONI

Sulla base delle espresse esigenze da parte dell'Amministrazione Comunale per l'utilizzo anche per eventi motoristici (motocross), di una delle aree già destinate nel vigente Piano di Classificazione Acustica a manifestazioni pubbliche, si procede con l'aumento di classe per le U.T. n.ri 282 e 283, ora in V, si prevedono due fasce di rispetto dell'ampiezza di 60 m la prima, in classse IV, ed un'altra di ampiezza pari a 120 m, in classe III, a garantire il "naturale" decadimento acustico nel territorio circostante. Dette fasce restano all' "interno" del territorio comunale.

Restano invariate le Norme Tecniche di Attuazione di cui al PCCA vigente.

Lo svolgimento della specifica attività motoristica resta, da parte del gestore, subordinata agli adempimenti di cui al D.P.R.03.04.2001, n°304, "regolamento recante disciplina delle emissioni sonore prodotte nello svolgimento delle attività motoristiche, a norma dell'art.11 della L.26.11.1995, n°447" e a qu anto previsto nelle Norme Tecniche di Attuazione.

Gli elaborati grafici, tavole 1 nord, 1 sud, 2, 3, 5 e 8 sud del PCCA vigente, restano invariate. Le restanti tavole 4, 6 e 7 del PCCA vigente devono essere lette congiuntamente alla presente variante.

ELABORATI GRAFICI

Seguono elaborati grafici qualificanti il processo deduttivo funzionale alla variante.

REGIONE AUTONOMA FRIULI VENEZIA GIULIA
PROVINCIA DI UDINE

COMUNE DI TALMASSONS

P.C.C.A.

PIANO COMUNALE DI CLASSIFICAZIONE ACUSTICA

ZONIZZAZIONE AGGREGATA

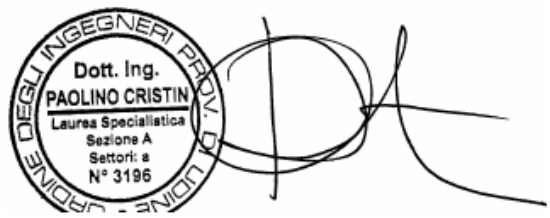

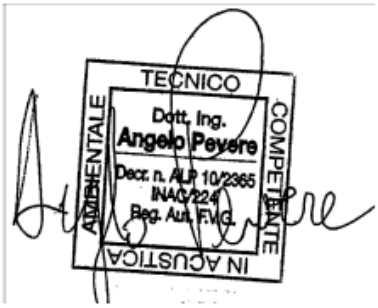

ESTRATTO TAV. 4

DATA	AGGIORNAMENTO	AGGIORNAMENTO	AGGIORNAMENTO	SCALA
GENNAIO 2011	DICEMBRE 2013			1:10.000

studio 3P associato

piazza frangipane 7 - 33050 marano lagunare (ud)
tel. 0431-67650 fax. 0431-640907
P.IVA 01650770306

LEGENDA

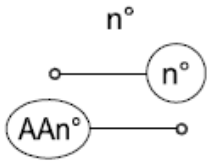

NUMERO UNITA' TERRITORIALE

PUNTO RILIEVO STRUMENTALE

INDIVIDUAZIONE AZIENDA AGRICOLA

CRITICITA'

PERIMETRO UNITA' TERRITORIALE

LIMITE FASCIA DI RISPETTO IN CLASSE III

LIMITE FASCIA DI RISPETTO IN CLASSE IV

CLASSE I

CLASSE II

CLASSE III

CLASSE IV

CLASSE V

CLASSE VI

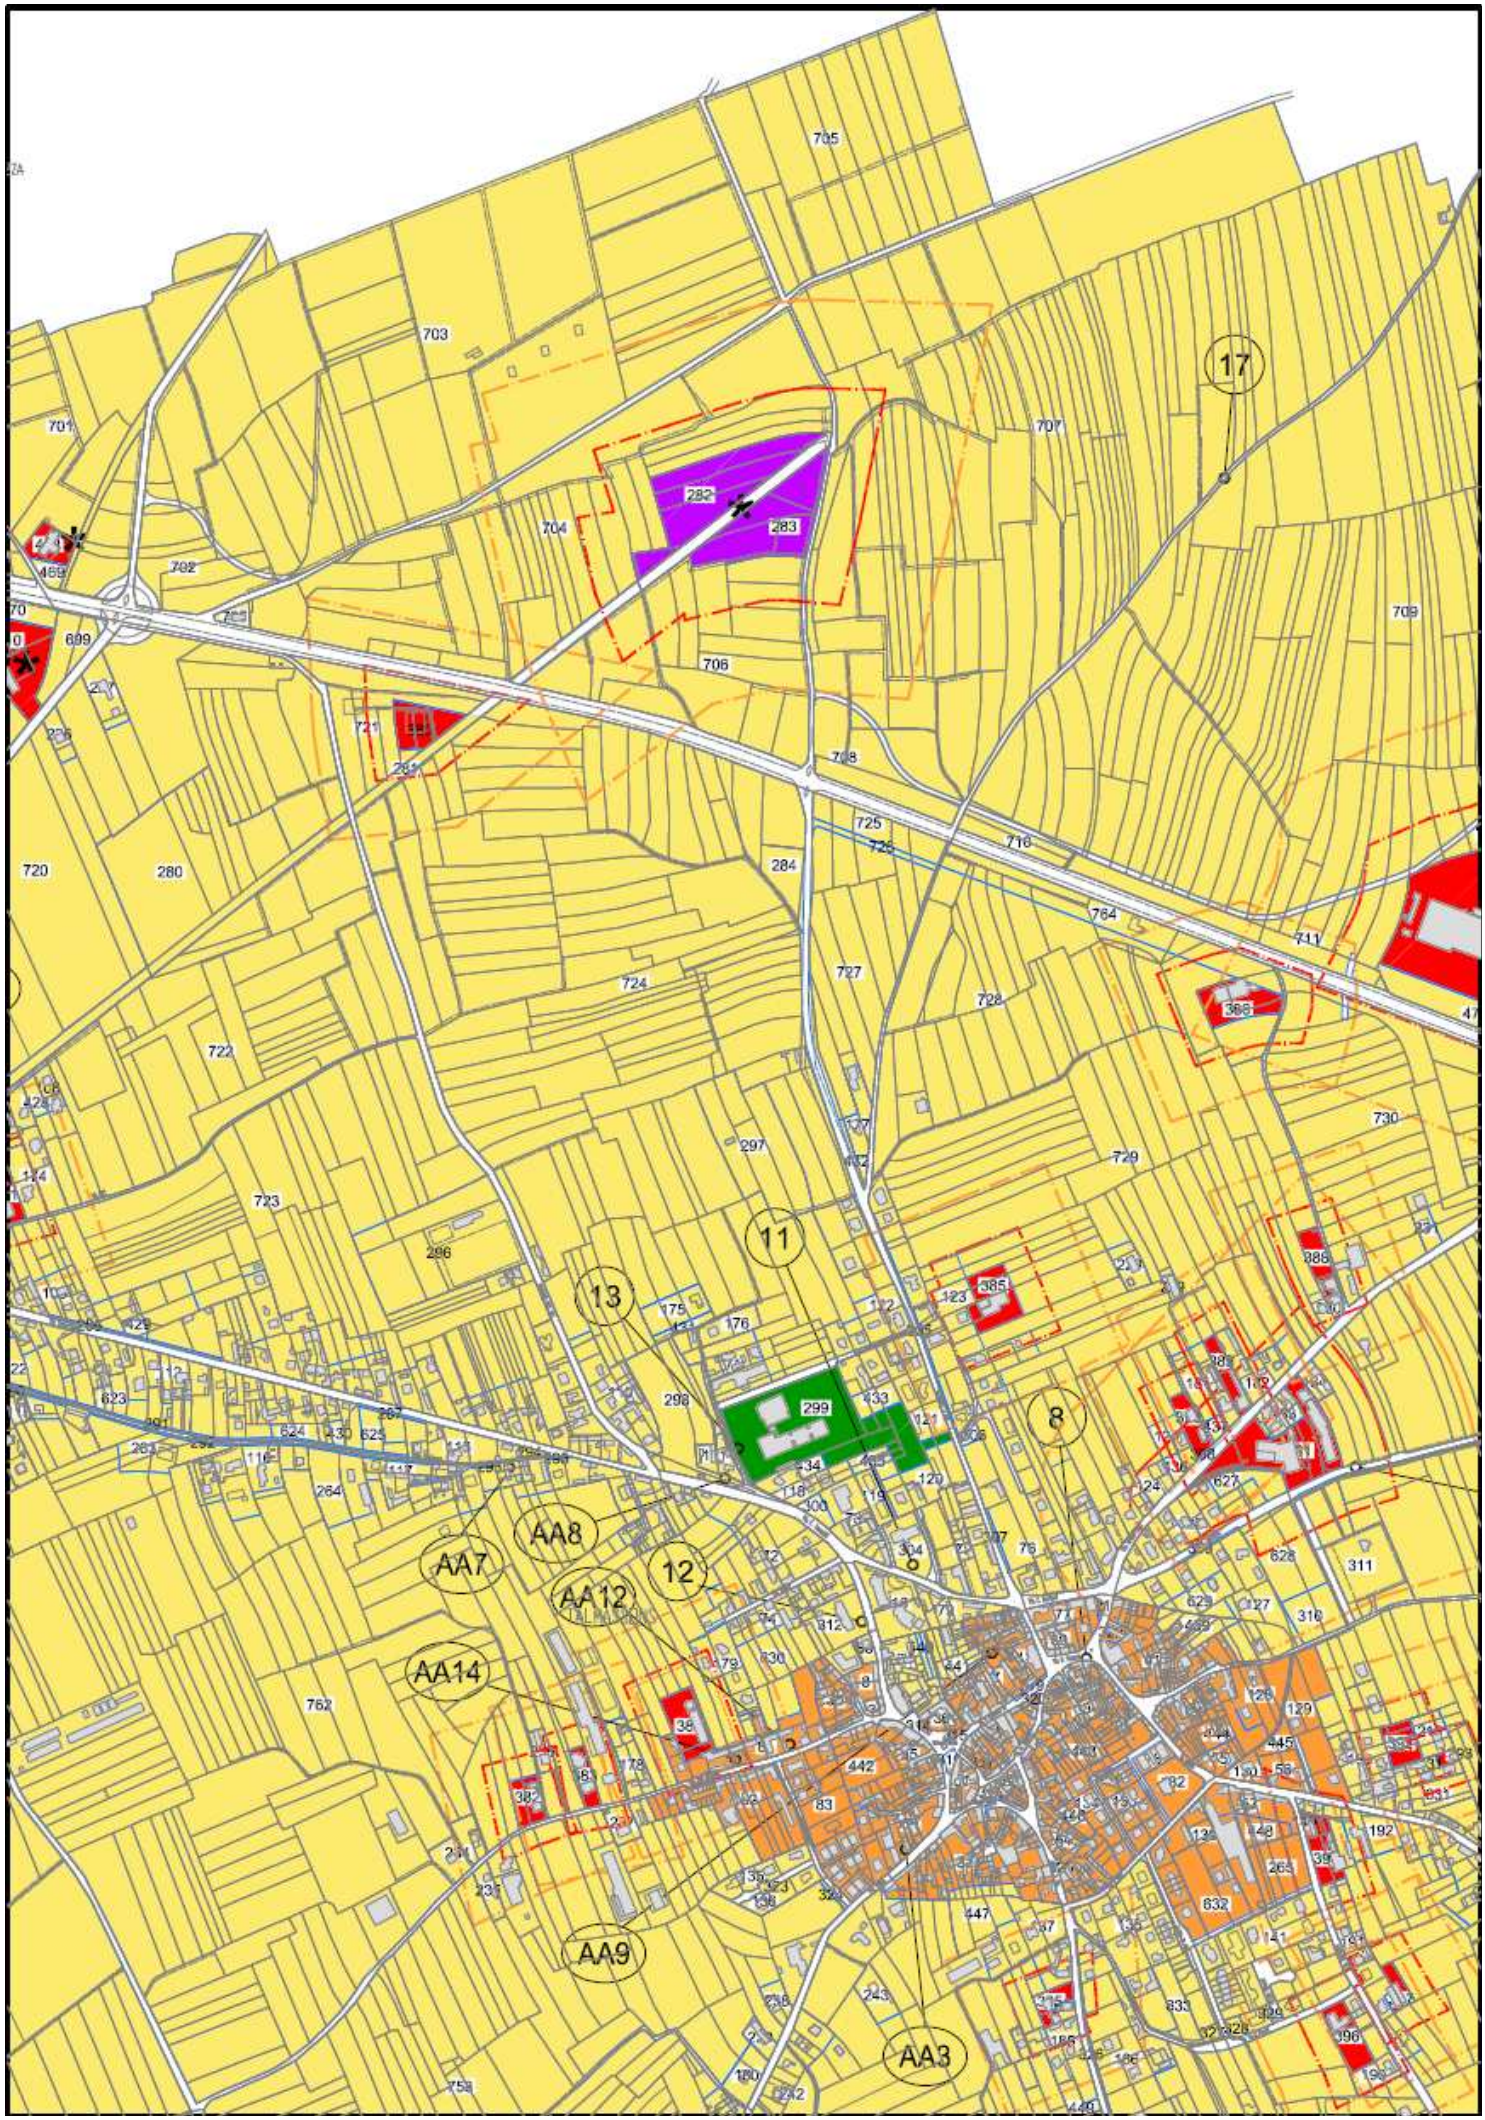
17
11
13
8
12
AA8
AA7
AA12
AA14
AA9
AA3

REGIONE AUTONOMA FRIULI VENEZIA GIULIA
PROVINCIA DI UDINE

COMUNE DI TALMASSONS

P.C.C.A.

PIANO COMUNALE DI CLASSIFICAZIONE ACUSTICA

FASCE DI RISPETTO DELLE ZONE IN CUI RISIEDONO ATTIVITA' PRODUTTIVE

ORDINE DEGLI INGEGNERI PROV. DI UDINE
Dott. Ing.
PAOLINO CRISTIN
Laurea Specialistica
Sezione A
Settori: a
N° 3196

TECNICO COMPETENTE IN ACUSTICA AMBIENTALE
Dott. Ing.
Angelo Pevere
Decr. n. AUP 10/2365
INAC/224
Reg. Aut. F.V.G.

ESTRATTO TAV. 6

DATA	AGGIORNAMENTO	AGGIORNAMENTO	AGGIORNAMENTO	SCALA
GENNAIO 2011	DICEMBRE 2013			1:10.000

studio 3P associato

piazza frangipane 7 - 33050 marano lagunare (ud)
tel. 0431-67570 fax. 0431-640907
P.IVA 01650770306

LEGENDA

n° NUMERO UNITA' TERRITORIALE

PERIMETRO UNITA' TERRITORIALE

* CRITICITA'

LIMITE FASCIA DI RISPETTO IN CLASSE III

LIMITE FASCIA DI RISPETTO IN CLASSE IV

FASCIA DI RISPETTO IN CLASSE I

FASCIA DI RISPETTO IN CLASSE II

FASCIA DI RISPETTO IN CLASSE III

FASCIA DI RISPETTO IN CLASSE IV

FASCIA DI RISPETTO IN CLASSE V

FASCIA DI RISPETTO IN CLASSE VI

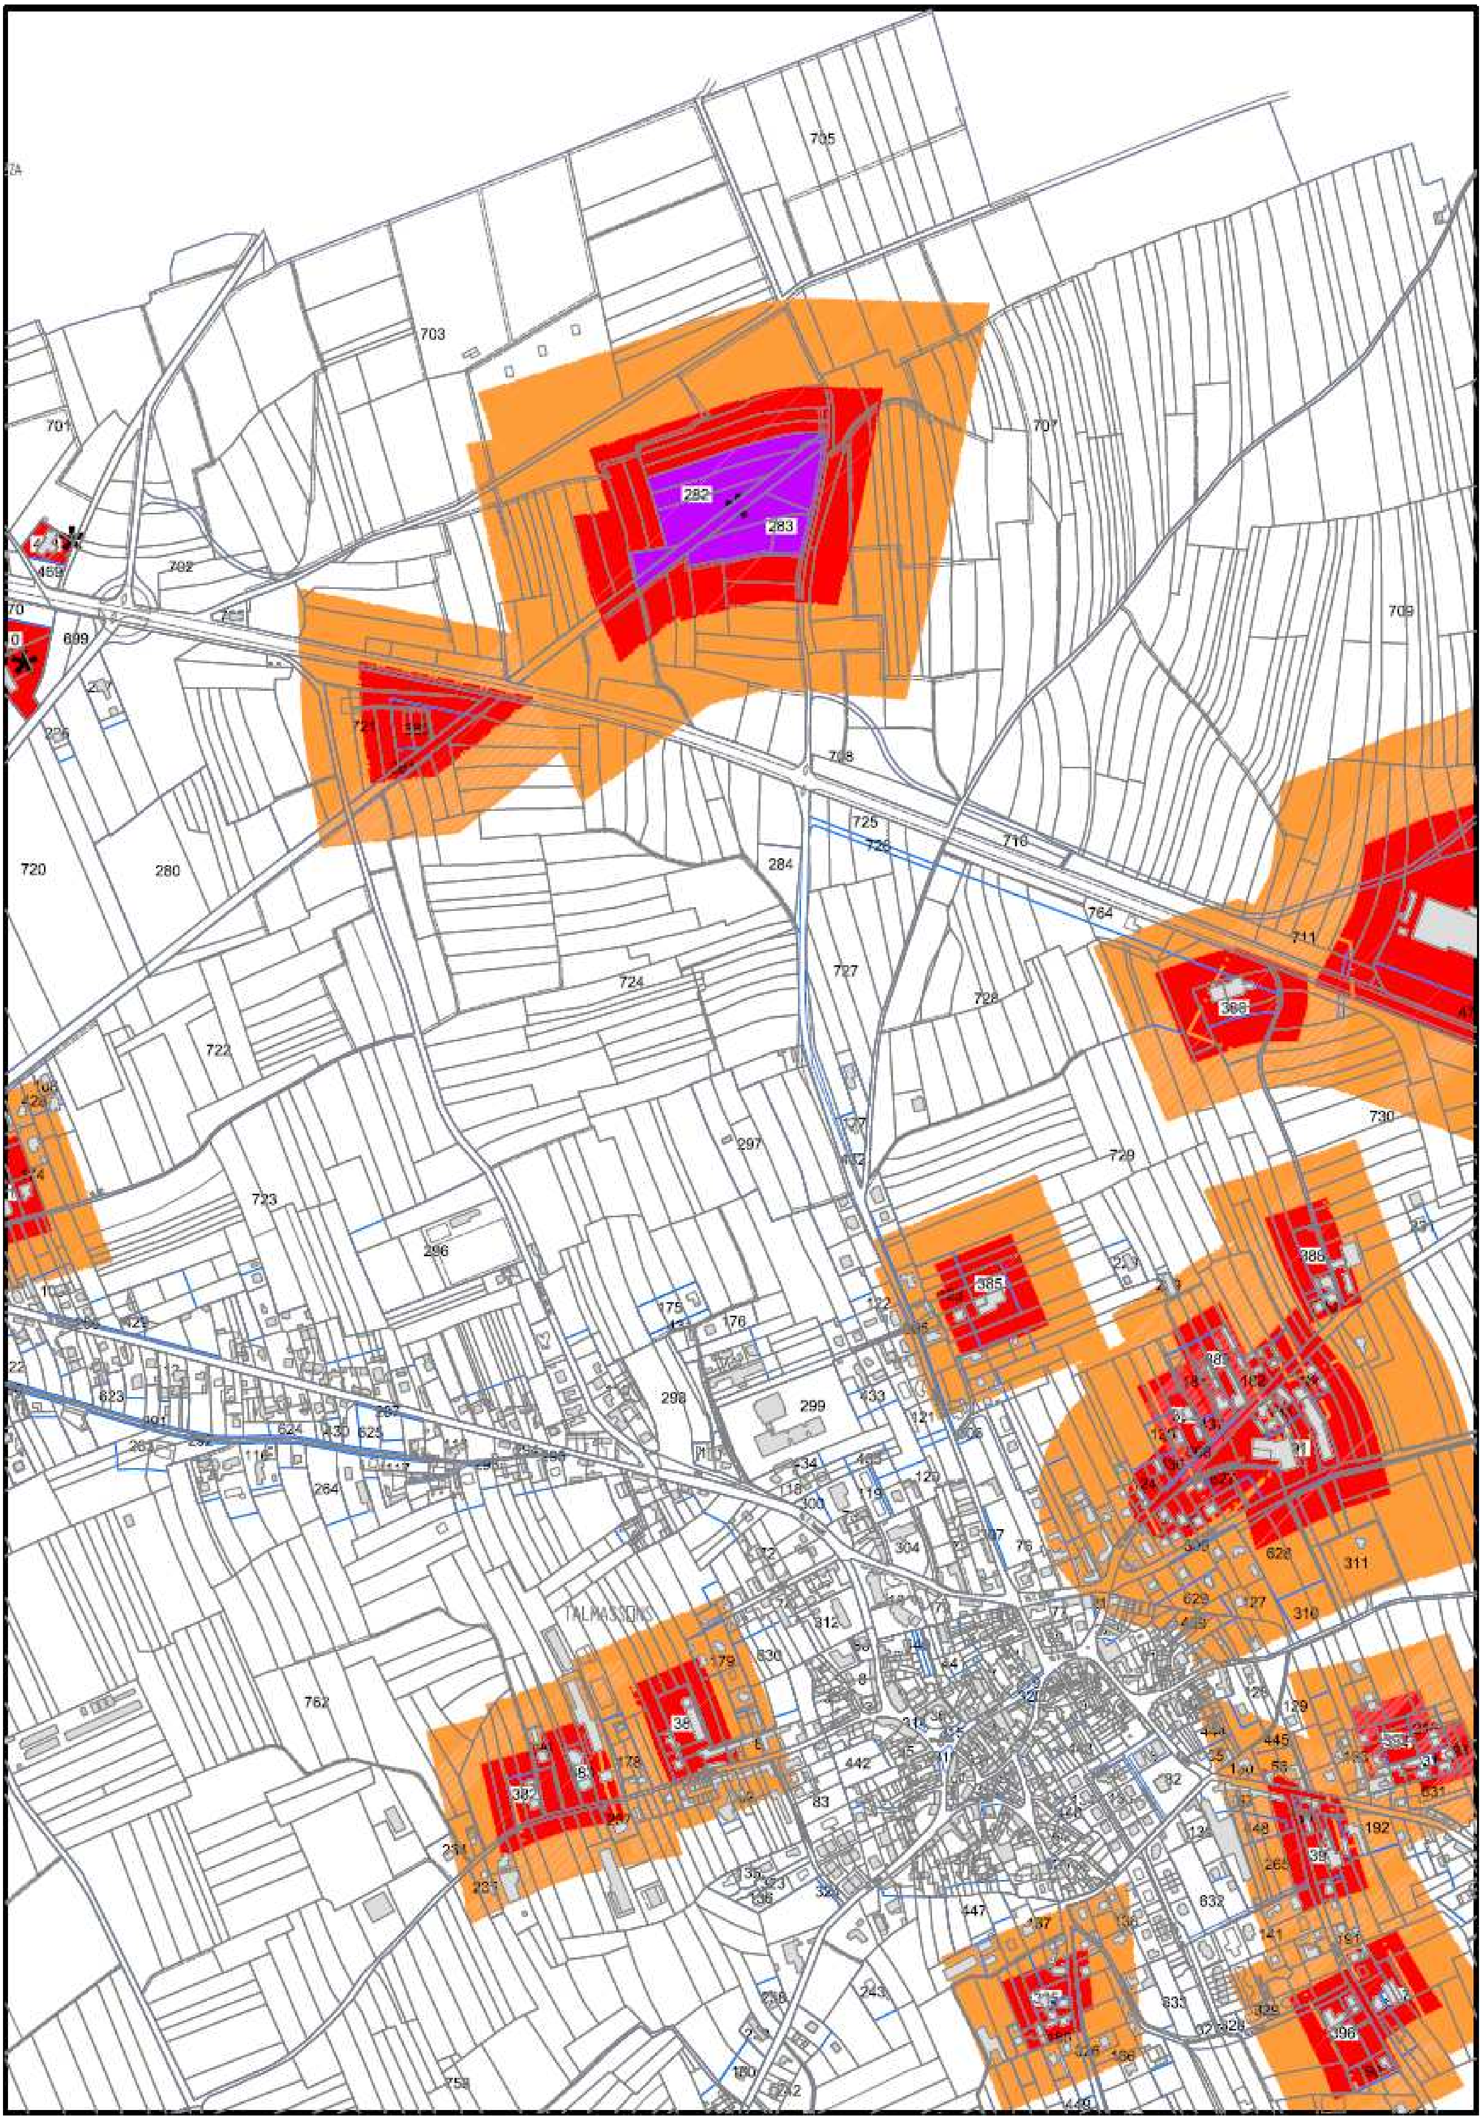

705
703
701
702
707
709
699
708
725
726
716
720
280
284
764
711
727
724
728
722
730
297
729
723
296
385
386
298
299
304
311
310
TALMASSONS
762
442
447
832
833
243
758

REGIONE AUTONOMA FRIULI VENEZIA GIULIA
PROVINCIA DI UDINE

COMUNE DI TALMASSONS

P.C.C.A.

PIANO COMUNALE DI CLASSIFICAZIONE ACUSTICA

ZONIZZAZIONE INTEGRATA

ORDINE DEGLI INGEGNERI PROV. DI UDINE
Dott. Ing.
PAOLINO CRISTIN
Laurea Specialistica
Sezione A
Settori: a
N° 3196

TECNICO
COMPETENTE
IN ACUSTICA
AMBIENTALE
Dott. Ing.
Angelo Pevere
Decr. n. AUR 10/2365
INAC/224
Reg. Aut. F.V.G.

ESTRATTO TAV. 7

DATA	AGGIORNAMENTO	AGGIORNAMENTO	AGGIORNAMENTO	SCALA
GENNAIO 2011	DICEMBRE 2013			1:10.000

studio 3P associato

piazza frangipane 7 - 33050 marano lagunare (ud)
tel. 0431-65890 fax. 0431-640907
P.IVA 01650770306

LEGENDA

n° NUMERO UNITA' TERRITORIALE

AREA MANIFESTAZIONI PUBBLICHE

CRITICITA'

EDIFICIO PUBBLICO DI PROPRIETA' COMUNALE

PERIMETRO UNITA' TERRITORIALE

LIMITE FASCIA DI RISPETTO IN CLASSE III

LIMITE FASCIA DI RISPETTO IN CLASSE IV

CLASSE I

CLASSE II

CLASSE III

CLASSE IV

CLASSE V

CLASSE VI

AUTOSTRADA (cat.A)

STRADA EXTRAURBANA PRINCIPALE (cat.B)

STRADA EXTRAURBANA SECONDARIA (cat.C)

STRADA URBANA DI SCORRIMENTO (cat.D)

FASCIA DI RISPETTO 100 m STRADA EXTRAURBANA SECONDARIA (cat.Cb)

FASCIA DI RISPETTO 50 m STRADA EXTRAURBANA SECONDARIA (cat.Cb)

STRADA URBANA DI QUARTIERE E LOCALE (cat.E e F) TIPOLOGIA A

STRADA URBANA DI QUARTIERE E LOCALE (cat.E e F) TIPOLOGIA B

STRADA URBANA DI QUARTIERE E LOCALE (cat.E e F) TIPOLOGIA C

FASCIA DI RISPETTO IN CLASSE I

FASCIA DI RISPETTO IN CLASSE II

FASCIA DI RISPETTO IN CLASSE III

FASCIA DI RISPETTO IN CLASSE IV

FASCIA DI RISPETTO IN CLASSE V

FASCIA DI RISPETTO IN CLASSE VI

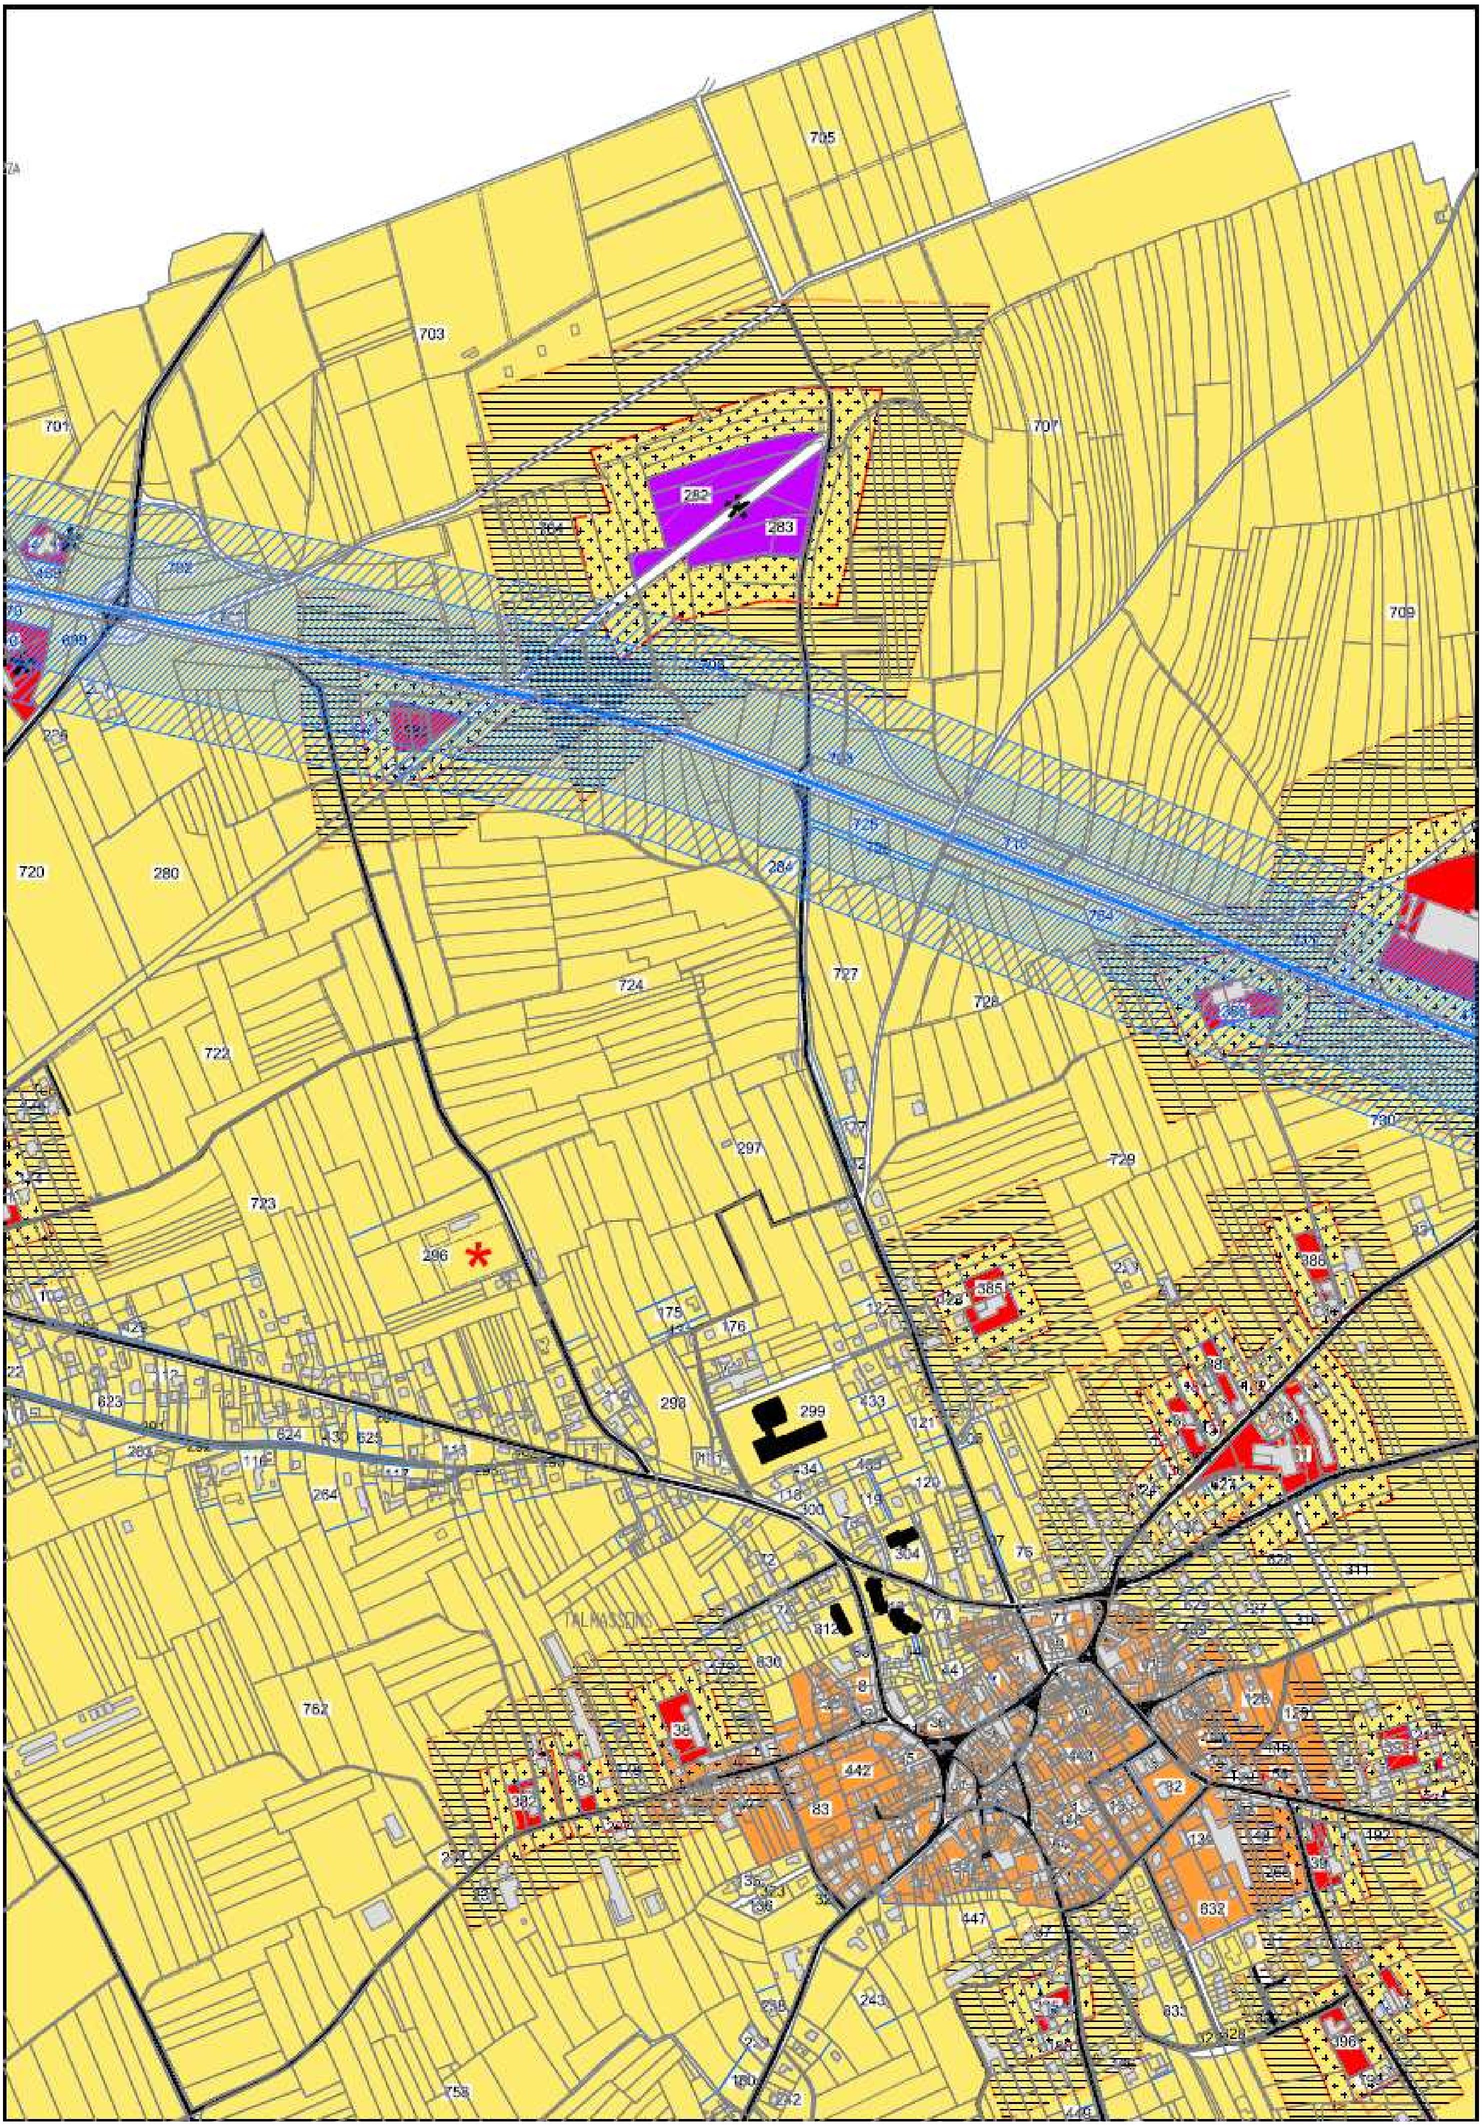
705
703
701
707
709
282
283
720
280
724
727
728
722
723
729
730
296
297
298
299
TALMASSONS
762
442
83
832
447
243
758